

Planzeichenerklärung (§ 2 Abs. 4 und 5 PlanZV)

I. Festsetzungen (§ 9 Abs.1 BauGB)

1. Art der baulichen Nutzung (§ 9 Abs.1 Nr. 1 BauGB)

WA allgemeine Wohngebiete (§ 4 BauNVO)

MI Mischgebiete (§ 6 BauNVO)

2. Maß der baulichen Nutzung (§ 9 Abs. 1 Nr. 1 BauGB)

0,4 Grundflächenzahl (GRZ)

0,8 Geschossflächenzahl (GFZ) als Höchstmaß

II Zahl der Vollgeschosse als Höchstmaß

FH 10 m Gesamthöhe baulicher Anlagen als Höchstmaß über dem Bezugspunkt gem. § 1 Abs. 2 der textlichen Festsetzungen

3. überbaubare Flächen, Bauweise (§ 9 Abs. 1 Nr. 2 BauGB)

--- Baugrenze (§ 23 Abs. 3 BauNVO)

o offene Bauweise (§ 22 Abs. 2 BauNVO)

4. Grünflächen (§ 9 Abs. 1 Nr. 15 BauGB)

■ private Grünfläche Zweckbestimmung: Garten und Niederschlagswasserrückhaltung

5. sonstige Planzeichen

□ Umgrenzung der Flächen, die mit Geh-, Fahr- und Leitungsrechten zugunsten der Hinterlieger zu belasten sind

█ Grenze des räumlichen Geltungsbereiches des Bebauungsplanes (§ 9 Abs. 7 BauGB)

(Teil B) Textliche Festsetzungen zum Bebauungsplan

§ 1 Art und Maß der baulichen Nutzung (§ 9 Abs. 1 Nr. 1 BauGB)

(1) Gemäß § 1 Abs. 6 BauNVO wird festgesetzt, dass in den allgemeinen Wohngebieten die gemäß § 4 Abs. 3 BauNVO ausnahmsweise zulässigen Nutzungen unzulässig sind.

(2) Als Bezugspunkt für Höhenangaben wird die mittlere Höhe der an das Baugrundstück angrenzenden Umgrenzung der Fläche, die mit Geh-, Fahr- und Leitungsrechten zu belasten ist, festgesetzt.

(3) Gemäß § 9 Abs. 1 Nr. 1 BauGB wird festgesetzt, dass die Traufhöhe der Hauptgebäude über dem Bezugspunkt um mindestens 1,20 m geringer sein muss als die Firsthöhe des jeweiligen Gebäudes über dem Bezugspunkt.

§ 2 Bindungen für die Erhaltung (§ 9 Abs. 1 Nr. 25b BauGB)

Gemäß § 9 Abs. 1 Nr. 25b BauGB wird festgesetzt, dass die innerhalb der privaten Grünfläche vorhandenen Bäume zu erhalten und bei Abgang durch einheimische Laubbäume zu ersetzen sind.

Hinweise:

Der Artenschutz ist bei der Baufeldfreimachung in der Brut- und Fortpflanzungsperiode nach § 39 Bundesnaturschutzgesetz (BNatSchG) vom 29.07.2009 (BGBl. I S.2542), in der zuletzt gültigen Fassung, zu gewährleisten.



Bauleitplanung der Stadt Wolmirstedt


Landkreis Börde

Bebauungsplan Nr. 37/19 "Wohnpark Farsleben" südlich der Hauptstraße in der Ortschaft Farsleben

im Verfahren nach § 13a i.V.m. § 13b BauGB

Entwurf Oktober 2020

Maßstab 1: 1000

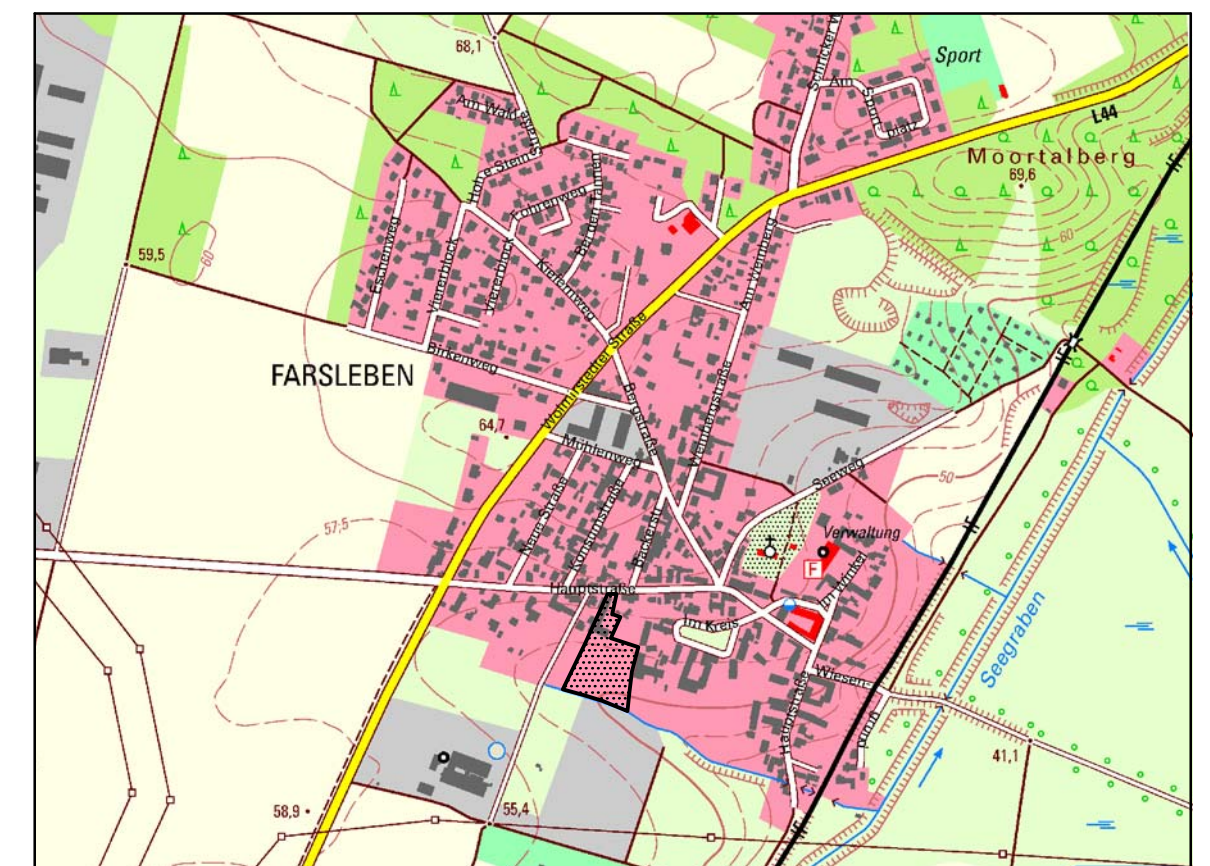

Planverfasser:
Büro für Stadt-, Regional- und Dorfplanung, Dipl. Ing. J. Funke
39167 Irxleben, Abendstr.14a

Lage im Raum: [TK 10 / 10/2014] © LVermGeoLSA
(www.lvermgeo.sachsen-anhalt.de) A 18/1 - 6021577/2011

<p>Satzung der Stadt Wolmirstedt über den Bebauungsplan Nr. 37/19 "Wohnpark Farsleben" südlich der Hauptstraße in der Ortschaft Farsleben</p> <p>Auf Grund des § 10 des Baugesetzbuches in der Fassung vom 03.11.2017 (BGBl. I S. 3634) in der Fassung der letzten Änderung, wird nach Beschlussfassung durch den Stadtrat vom die Satzung über den Bebauungsplan Nr. 37/19 "Wohnpark Farsleben" südlich der Hauptstraße in der Ortschaft Farsleben, bestehend aus der Planzeichnung und dem Text erlassen.</p> <p>Wolmirstedt, den</p> <p>Die Bürgermeisterin</p>	<p>Die Aufstellung des Bebauungsplanes Nr. 37/19 "Wohnpark Farsleben" südlich der Hauptstraße in der Ortschaft Farsleben im Verfahren nach § 13a i.V.m. § 13b BauGB beschlossen.</p> <p>vom Stadtrat der Stadt Wolmirstedt gemäß § 2 Abs. 1 BauGB am 05.12.2019 der Aufstellungsbeschluss wurde bekanntgemacht am</p> <p>Wolmirstedt, den</p> <p>Die Bürgermeisterin</p>	<p>Für den Entwurf des Bebauungsplanes</p> <p>Büro für Stadt-, Regional- u. Dorfplanung Dipl.Ing. Jaqueline Funke 39167 Irxleben / Abendstraße 14a</p> <p>Irxleben, den</p> <p>Architekt für Stadtplanung</p>	<p>Den Entwurf des Bebauungsplanes zur öffentlichen Auslegung beschlossen.</p> <p>.....</p> <p>vom Stadtrat der Stadt Wolmirstedt gemäß § 3 Abs. 2 BauGB am 14.12.2020</p> <p>Wolmirstedt, den</p> <p>Die Bürgermeisterin</p>	<p>Der Entwurf des Bebauungsplanes hat öffentlich ausgelegen.</p> <p>.....</p> <p>vom 11.01.2020 bis 12.02.2020 gemäß § 3 Abs. 2 BauGB (Ort und Datum der Auslegung am gemäß Hauptsatzung bekanntgemacht)</p> <p>Wolmirstedt, den</p> <p>Die Bürgermeisterin</p>
<p>Als Satzung beschlossen.</p> <p>.....</p> <p>vom Stadtrat der Stadt Wolmirstedt gemäß § 10 BauGB am</p> <p>Wolmirstedt, den</p> <p>Die Bürgermeisterin</p>	<p>Die Satzung wird hiermit ausgefertigt.</p> <p>.....</p> <p>Wolmirstedt, den</p> <p>Die Bürgermeisterin</p>	<p>Inkrafttreten</p> <p>.....</p> <p>Das Inkrafttreten sowie Ort und Zeit der Einsichtnahme in die Satzung sind am gemäß Hauptsatzung bekannt gemacht worden. Damit ist der Bebauungsplan rechtsverbindlich.</p> <p>Wolmirstedt, den</p> <p>Die Bürgermeisterin</p>	<p>Planerhaltung § 215 BauGB</p> <p>.....</p> <p>Eine nach § 214 BauGB beachtliche Verletzung von Verfahrens- und Formvorschriften sowie beachtliche Mängel des Abwägungsvorganges sind innerhalb eines Jahres nicht geltend gemacht worden.</p> <p>Wolmirstedt, den</p> <p>Die Bürgermeisterin</p>	<p>Der Entwurf des Bebauungsplanes hat öffentlich ausgelegen.</p> <p>.....</p> <p>vom 11.01.2020 bis 12.02.2020 gemäß § 3 Abs. 2 BauGB (Ort und Datum der Auslegung am gemäß Hauptsatzung bekanntgemacht)</p> <p>Wolmirstedt, den</p> <p>Die Bürgermeisterin</p>